




16.03.2020

Rusza przebudowa ulicy Sienkiewicza. Zmiana organizacji ruchu!

Zamknięcie fragmentu ulicy Sienkiewicza i przylegającego do niej placu przy „Starej Rzeźni” oraz uruchomienie dwukierunkowej jazdy na odcinku ulicy Krakowskiej - to najważniejsza zmiana organizacji ruchu, która nastąpi w przyszłym tygodniu w Wadowicach. Wszystko w związku z rozpoczynającą się przebudową ulicy Sienkiewicza.

Rusza przebudowa ulicy Sienkiewicza. Podobnie jak w przypadku ulicy Lwowskiej, także w tym przypadku inwestycja została podzielona na kilka etapów, po to, aby utrudnienia dla kierowców były jak najmniejsze. Pierwszy etap obejmuje przebudowę północnego odcinka ulicy, pomiędzy skrzyżowaniami z ulicami Teatralną oraz Sikorskiego. W ciągu najbliższych dni fragment ten zostanie całkowicie zamknięty dla ruchu samochodów. Już od poniedziałku #      zamknięty będzie znajdujący się w tym miejscu plac przy „starej rzeźni”, na którym niebawem rozpocznie się budowa wielkiego parkingu na ponad 100 **stanowisk**.

W zamian uruchomiony zostaje ruch dwukierunkowy na dolnym odcinku ulicy Krakowskiej, pomiędzy skrzyżowaniami z placem obrońców Westerplatte oraz ulicą Teatralną! Aby wydzielić dwa pasy ruchu, w tym miejscu obowiązywać będzie całkowity zakaz parkowania.

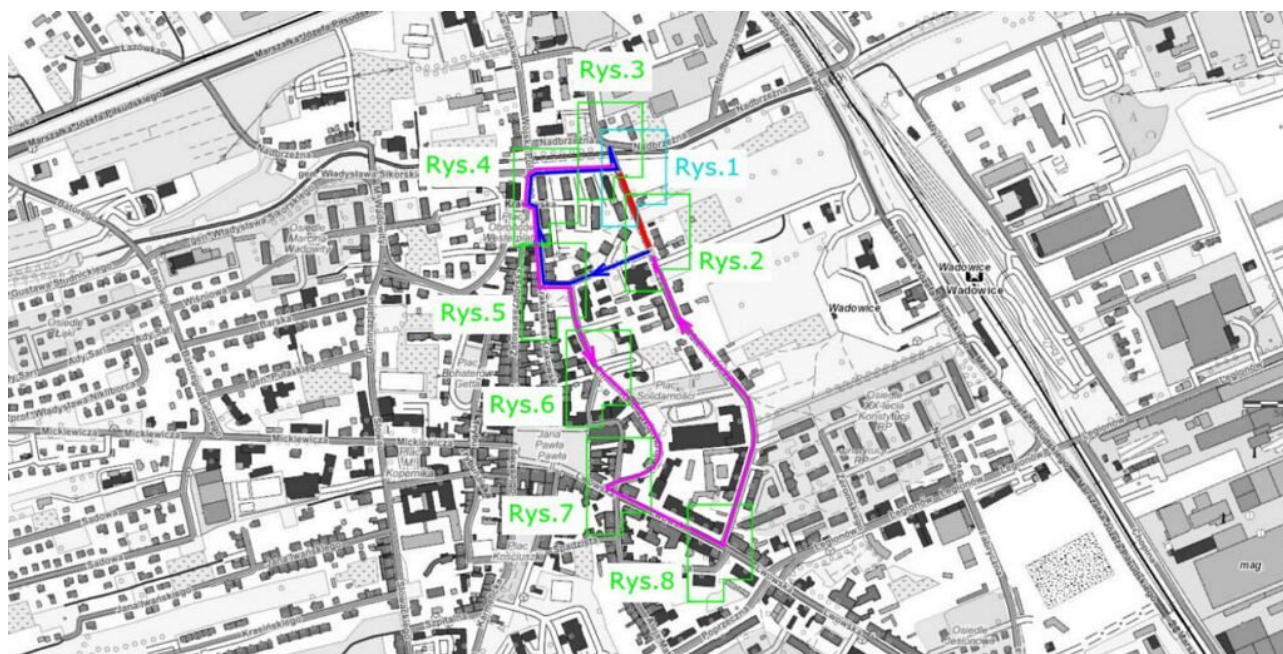

LEGENDA:

-  - oznakowanie pionowe projektowane
-  - oznakowanie pionowe istniejące
-  - oznakowanie poziome istniejące
-  - objazd do ul. Teatralnej
-  - objazd do ul. Sikorskiego

JEDNOSTKA PROJEKTOWA:



TM-VIA sp. z o.o.
30-149 Kraków, ul. Balicka 100
tel: (0-12) 661-53-91
fax: (0-12) 661-53-90
www.tmvia.pl, biuro@tmvia.pl
facebook.com/tmvia.pl

TYTUŁ PROJEKTU: Projekt czasowej organizacji ruchu
w związku z przebudową ul. Sienkiewicza w Wadowicach.
Odcinek ul. Sikorskiego - Teatralna.

FUNKCJA:	IMIĘ I NAZWISKO:	PODPIS:
Projektant	Agata Bukowska	
SKALA: 1:10 000	DATA: 28.02.2020	NR RYS.
NR PROJEKTU: 180549-3.1-01	Orientacja	

W ramach prac oprócz modernizacji nawierzchni i chodników, przewidziano m.in. przebudowę wodociągu oraz sieci: elektroenergetycznych, sanitarnych i deszczowych – wraz z przepompownią wód deszczowych. Ulica kryje bowiem pod sobą „główną magistralę” wodociągowo-kanalizacyjną miasta, która teraz zostanie kompleksowo zmodernizowana. Przebudowa pierwszego odcinka ma potrwać kilka tygodni.

Wykonawcą przebudowy jest firma Strabag, która zgodnie z umową ma ją zrealizować do 30 listopada 2020 roku. Inwestycja ta jest realizowana wspólnie z Powiatem Wadowickim oraz z Wadowickim Przedsiębiorstwem Wodociągów i Kanalizacji.



Przebudowa ulicy Sienkiewicza w Wadowicach

- Dotacja z FDS: **6,7** miliona złotych
- pozyskana w 2019 roku
- Szacunkowy koszt: **12,8** miliona złotych
- Realizacja: lata **2019-2020**

ZAKRES PRAC

MODERNIZACJA

- Jezdnia - **640** metrów dł. **3,5-7** metrów szer.
- Chodniki - ok. **1280** metrów dł. x **1,5-2** metry szer.
- **4** skrzyżowania
- Parkingi - ponad **80** miejsc



BUDOWA

- Zatoka autobusowa
- Kanalizacja: sanitarna, deszczowa
- wraz z przepompownią wód deszczowych
- Wodociąg - główna magistrala miasta obsługująca
trzy gminy: Wadowice, Tomice, Brzeźnica



INWESTYCJA TOWARZYSZĄCA



Budowa dużego **PARKINGU** z osobnego projektu

- Podpisanie umowy: 17.06.2019 r. (zaprojektuj-wybuduj)
- Koszt: **1,84** miliona złotych (**80%** dotacji unijnej)
- Realizacja: lata **2019-2020**

ZAKRES PRAC

- Parking samochodowy - ok. **130** miejsc
- System liczenia miejsc wolnych
- Miejsca postojowe dla rowerów




UL. HENRYKA SIENKIEWICZA





- Na tę inwestycję udało się pozyskać aż **6,7 mln zł** z Funduszu Dróg Samorządowych. Gmina Wadowice do samej przebudowy ulicy dołoży nieco ponad 2,3 mln zł, podobną kwotę dołoży Powiat Wadowicki. Przebudujemy całą jezdnię o długości **650 metrów** i wszystkie skrzyżowania. Po obu stronach drogi powstaną nowe chodniki, a naprzeciwko Szkoły Podstawowej Nr 2 – nowa zatoka autobusowa. Wzdłuż całej ulicy odnowione zostaną parkingi, łącznie ponad 80 miejsc, z których część dostosowana będzie dla osób niepełnosprawnych. Co więcej przy okazji przebudowy ulicy wymienimy znajdującą się pod nią magistralę wodociągową oraz sanitarną. Koszt tej inwestycji to nieco ponad **1,6 mln zł**, z czego ok. **1,5 mln zł** to dokapitalizowanie WPWiK przez Gminę, a reszta pochodzi już z budżetu tej spółki – wymienia burmistrz Wadowic, **Bartosz Kaliński**.


Całkowity koszt inwestycji wynosi około 11 mln zł.


PROJEKT TYMCZASOWEJ ORGANIZACJI RUCHU

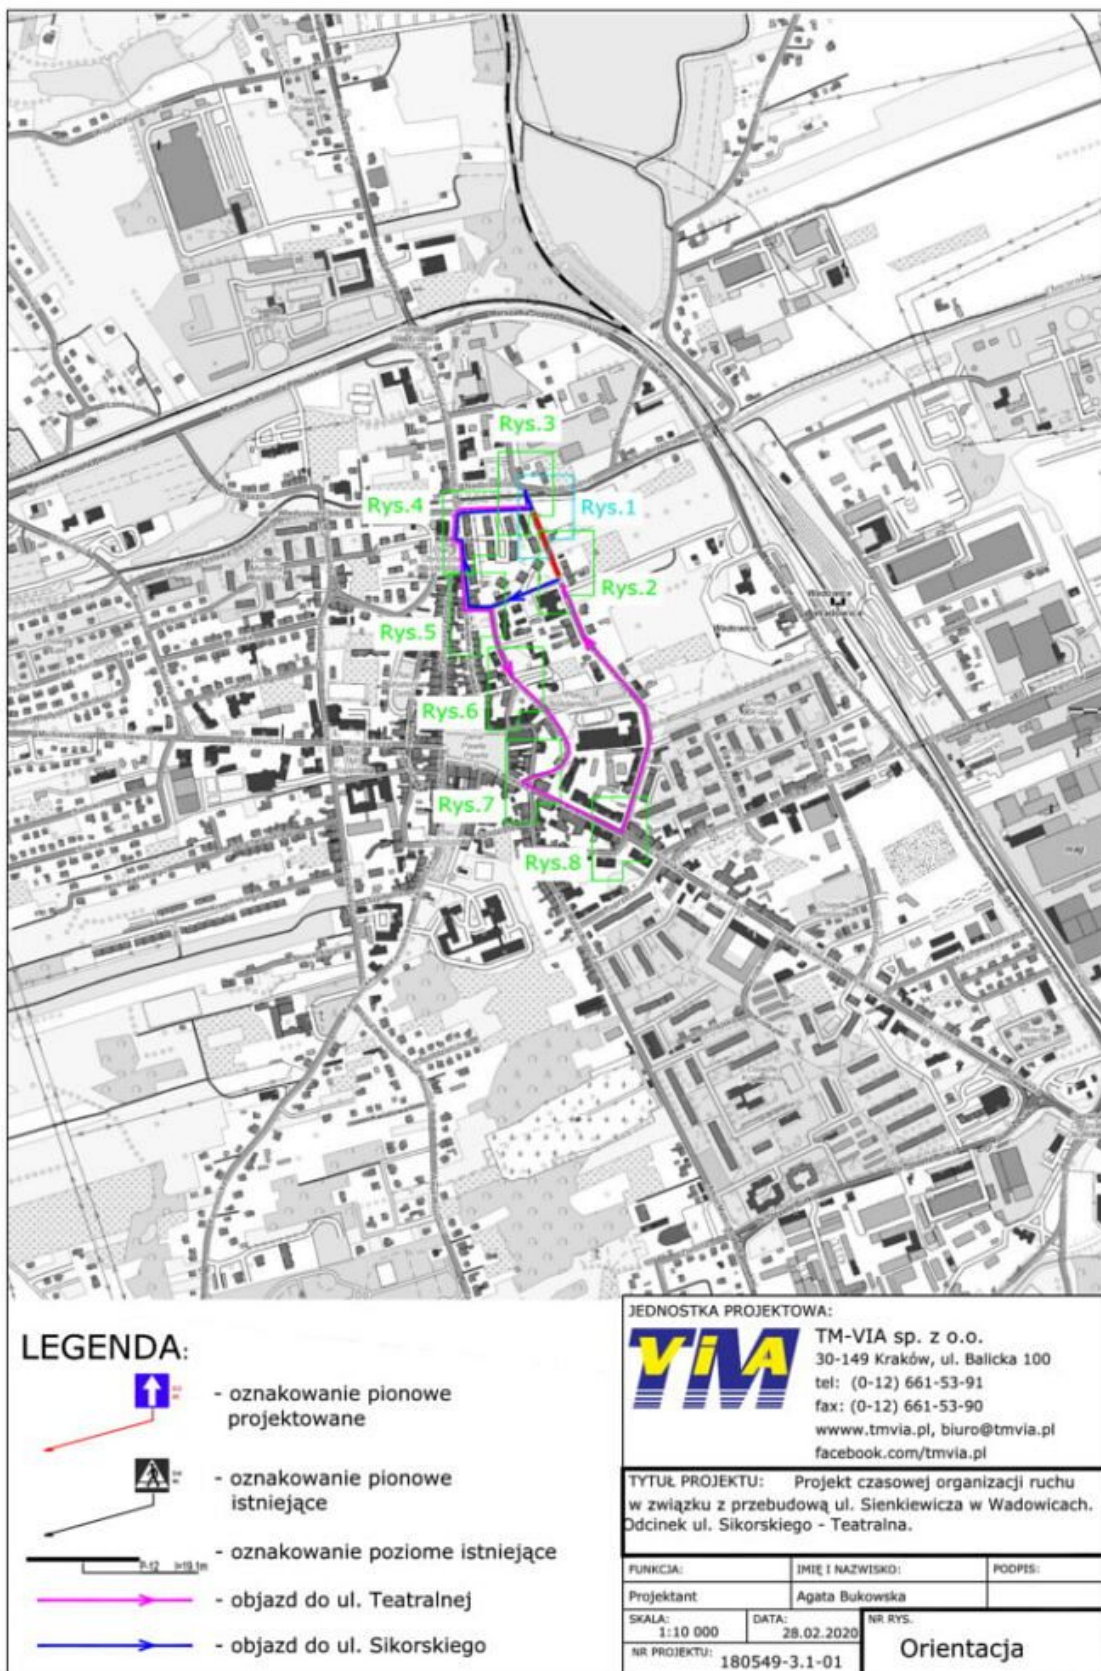


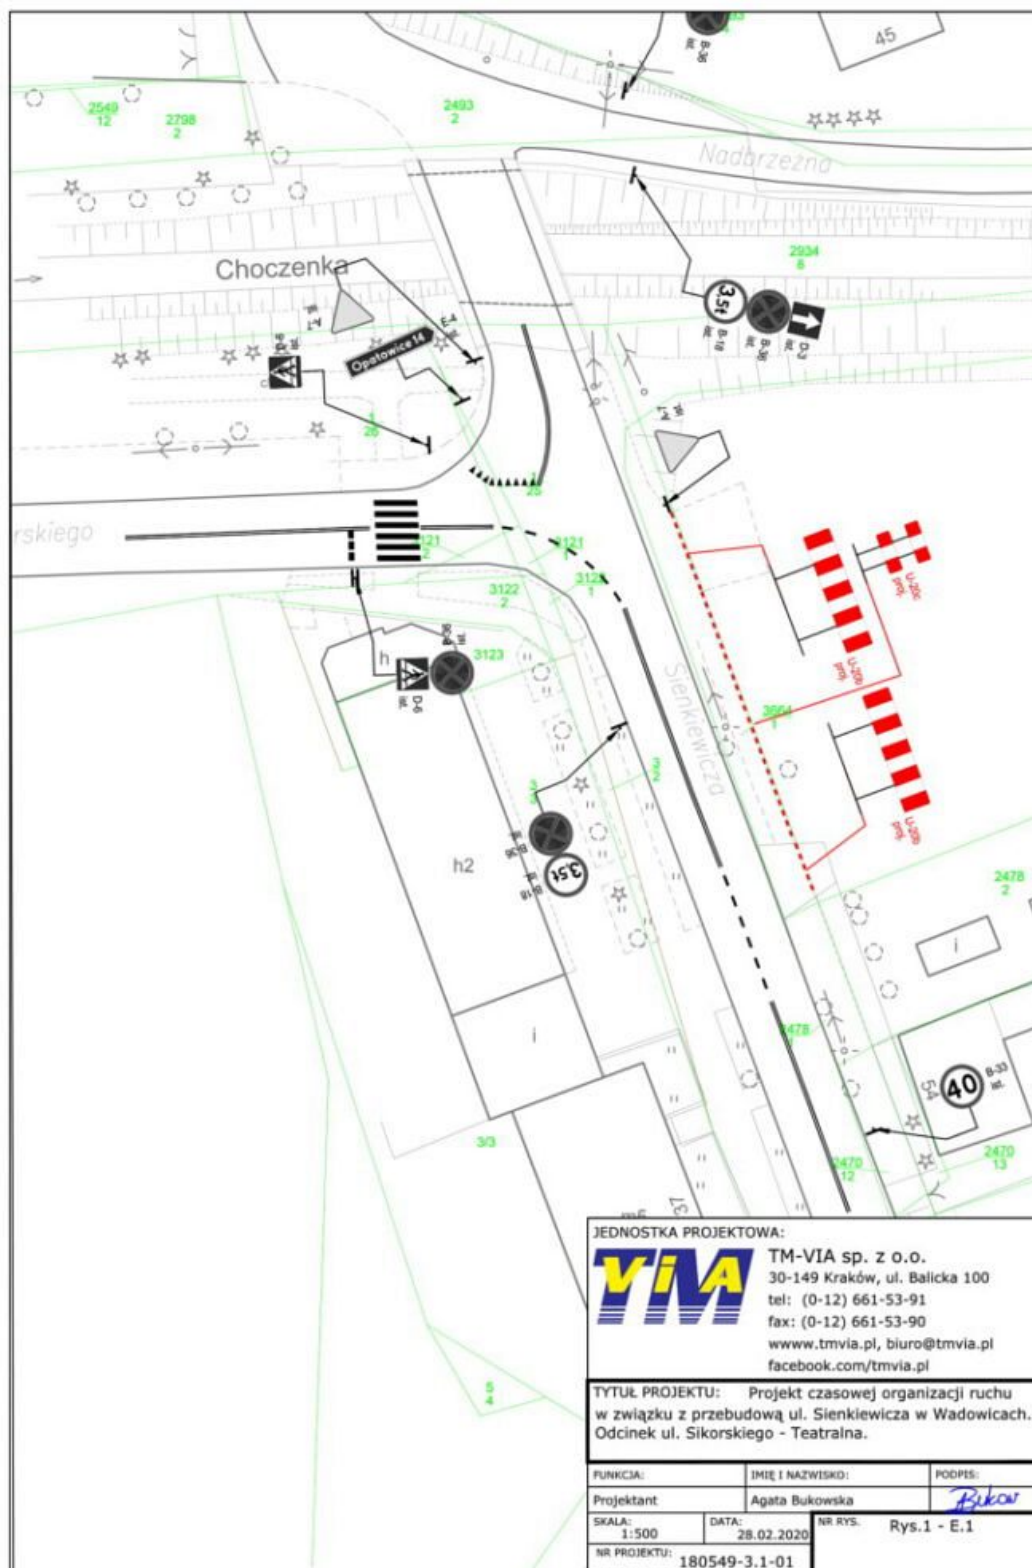


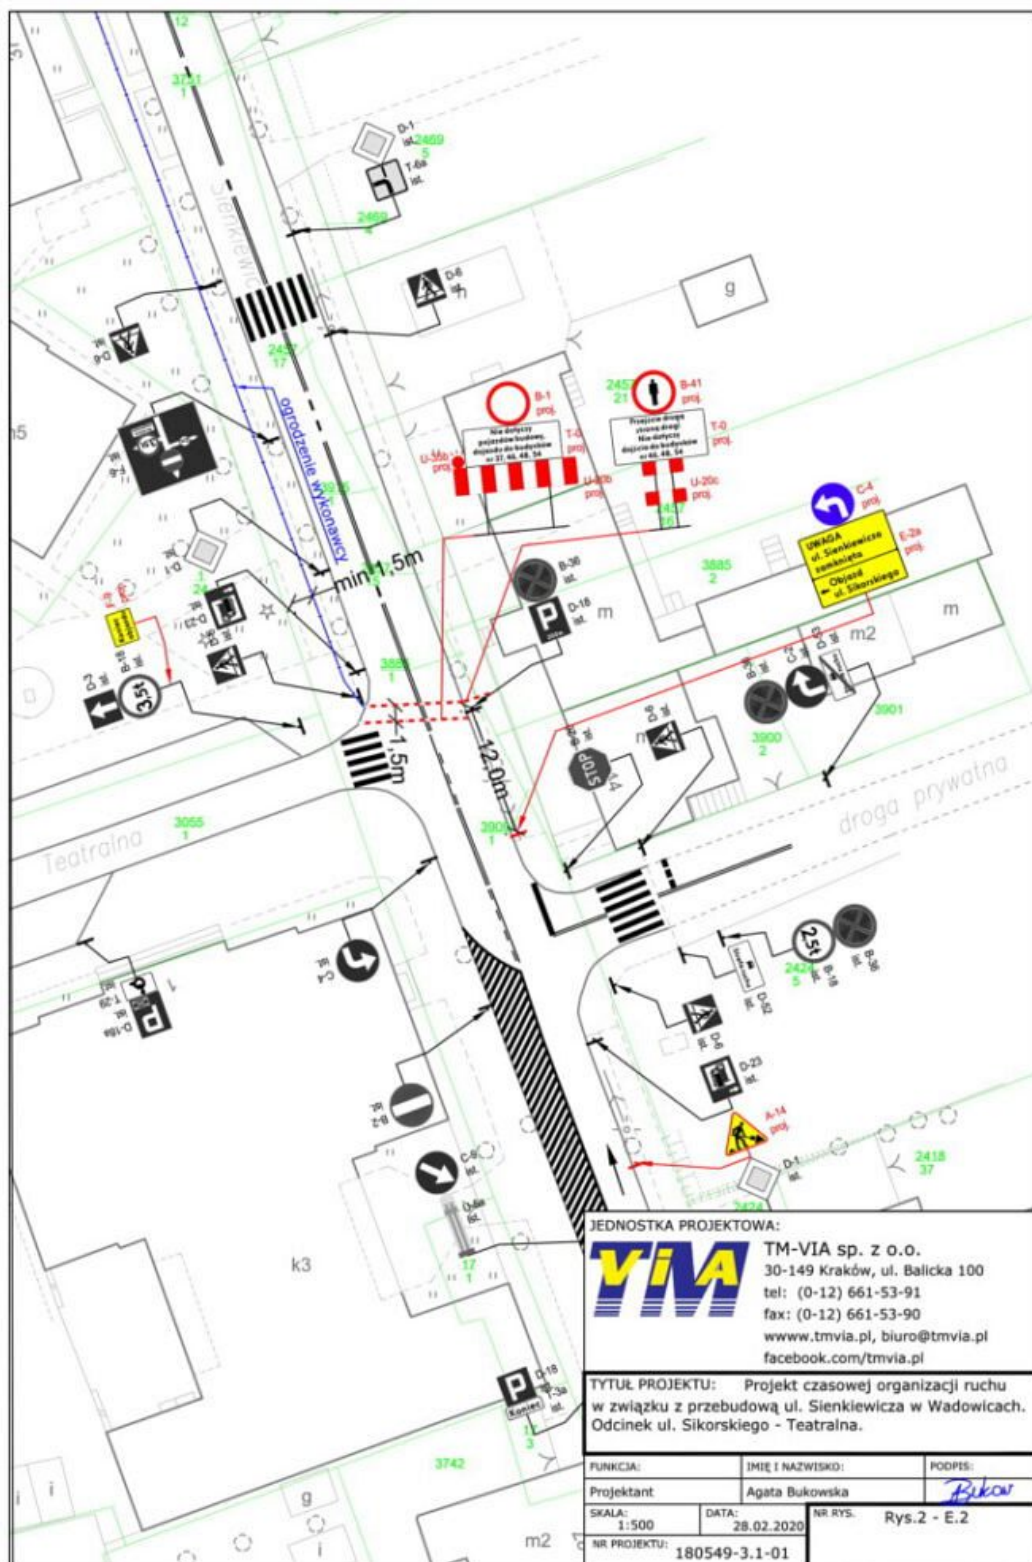


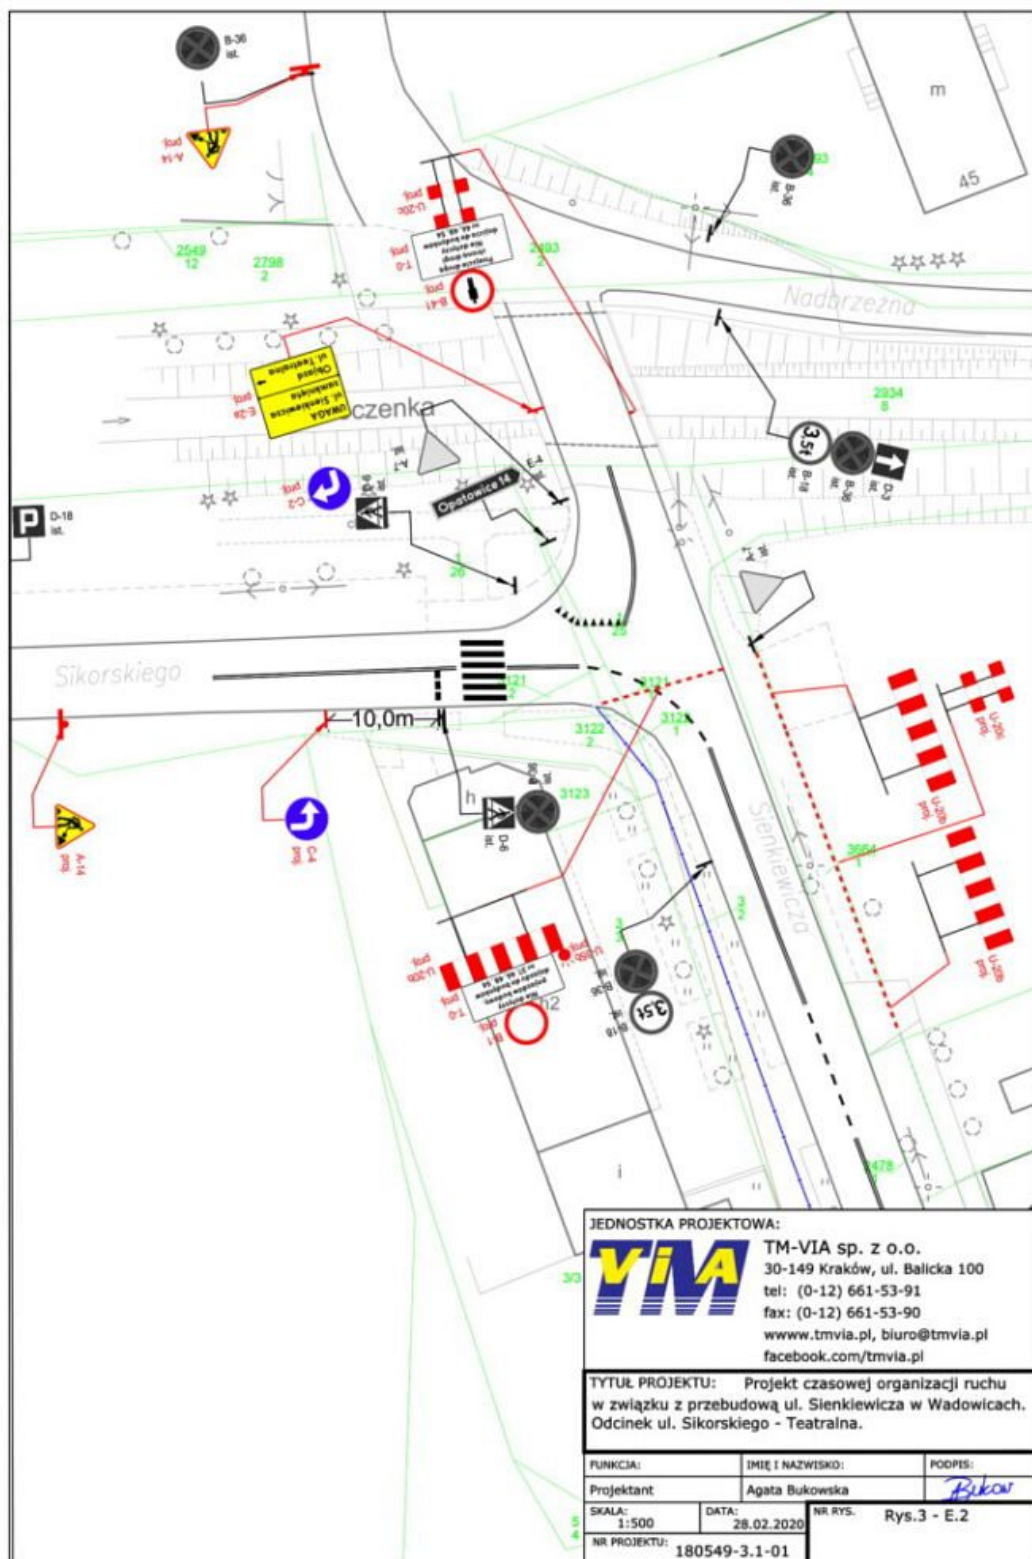


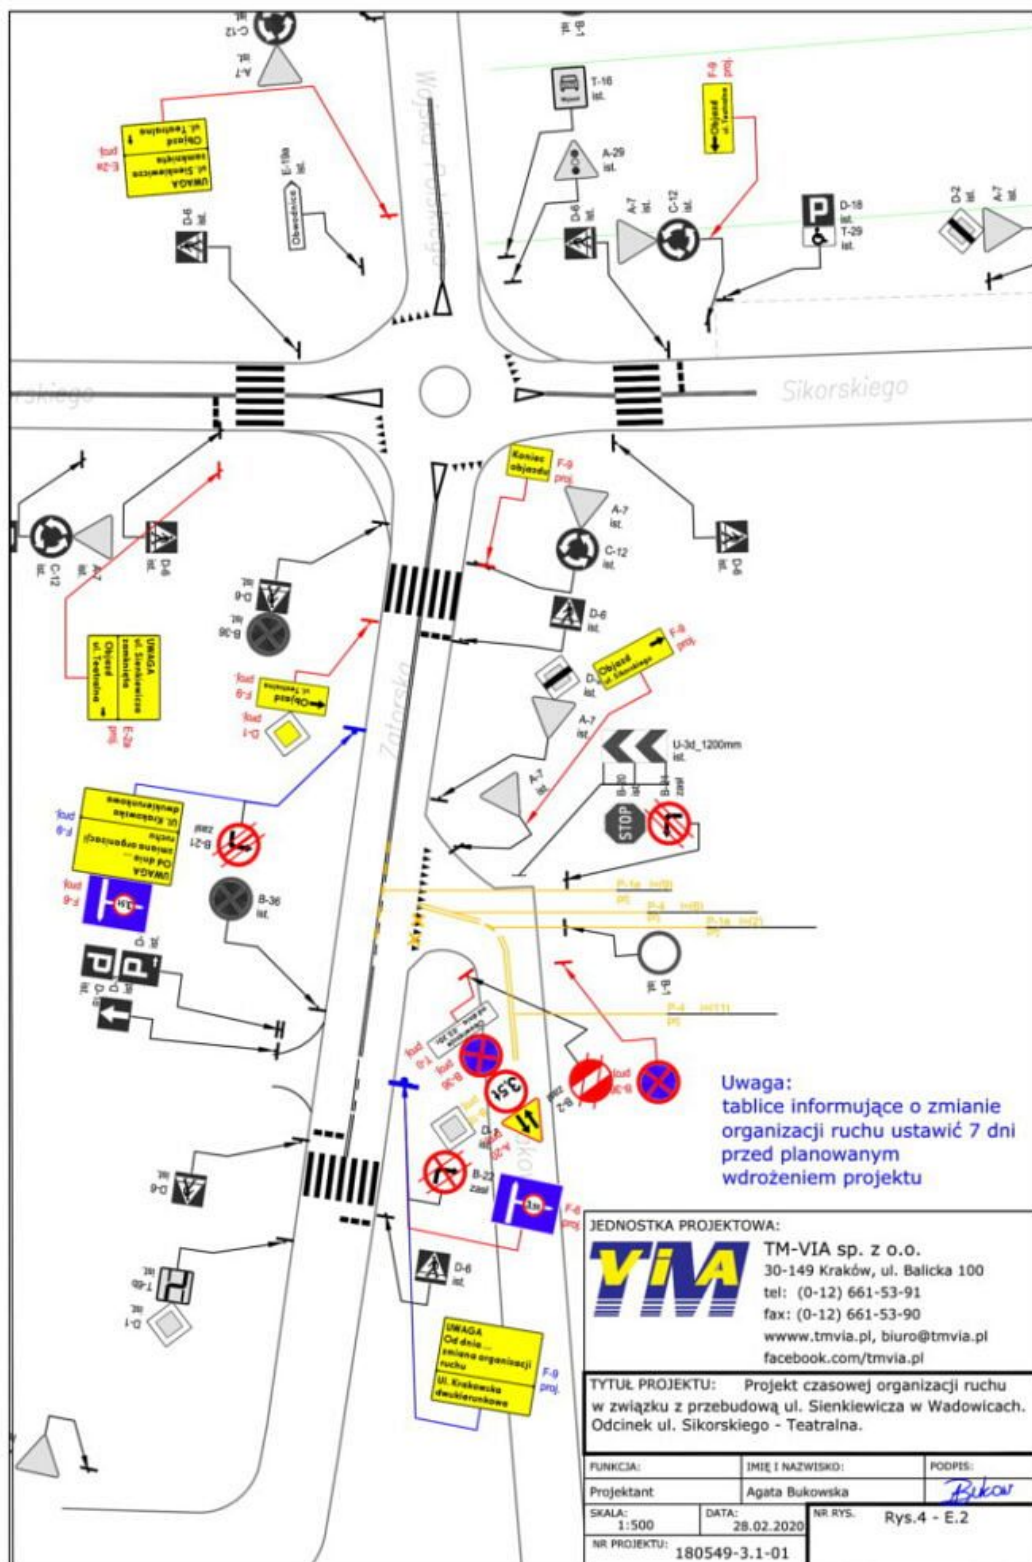

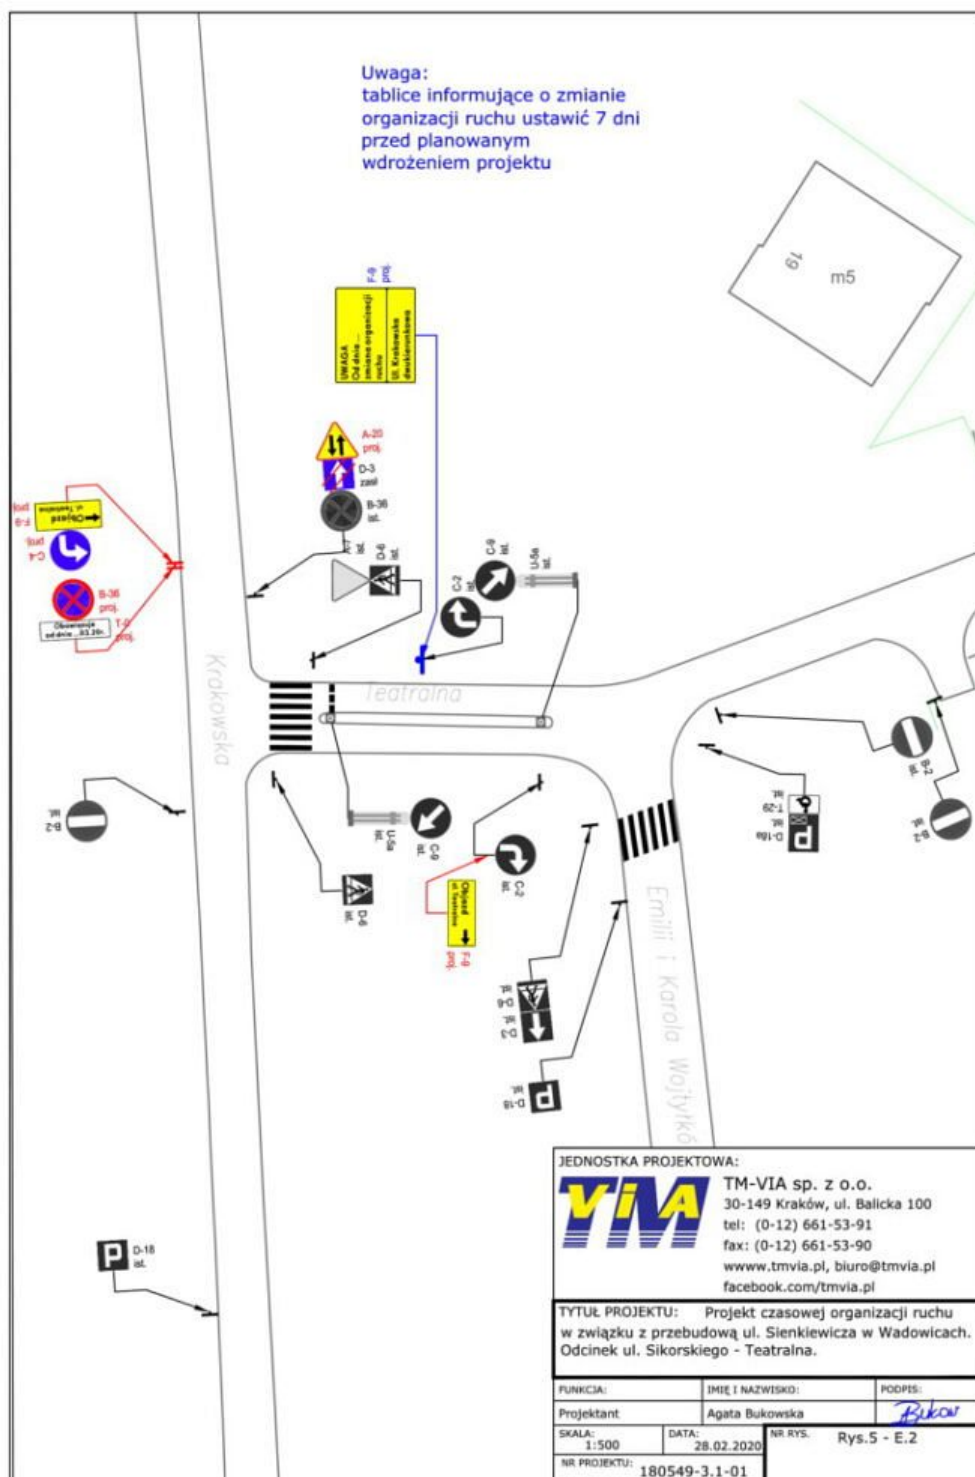

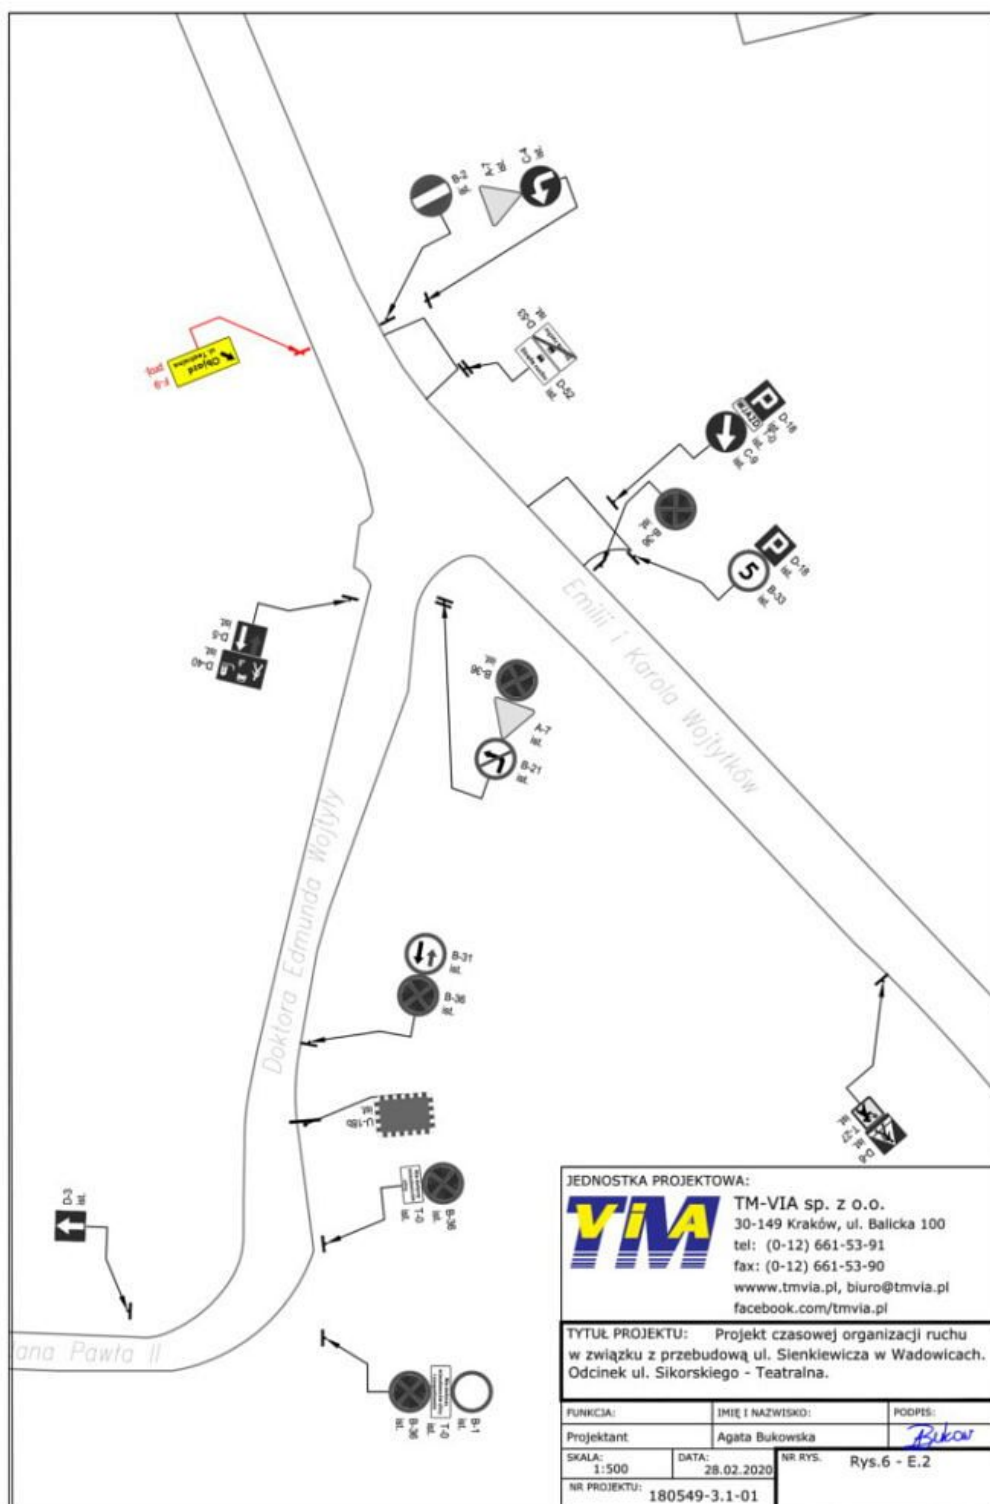

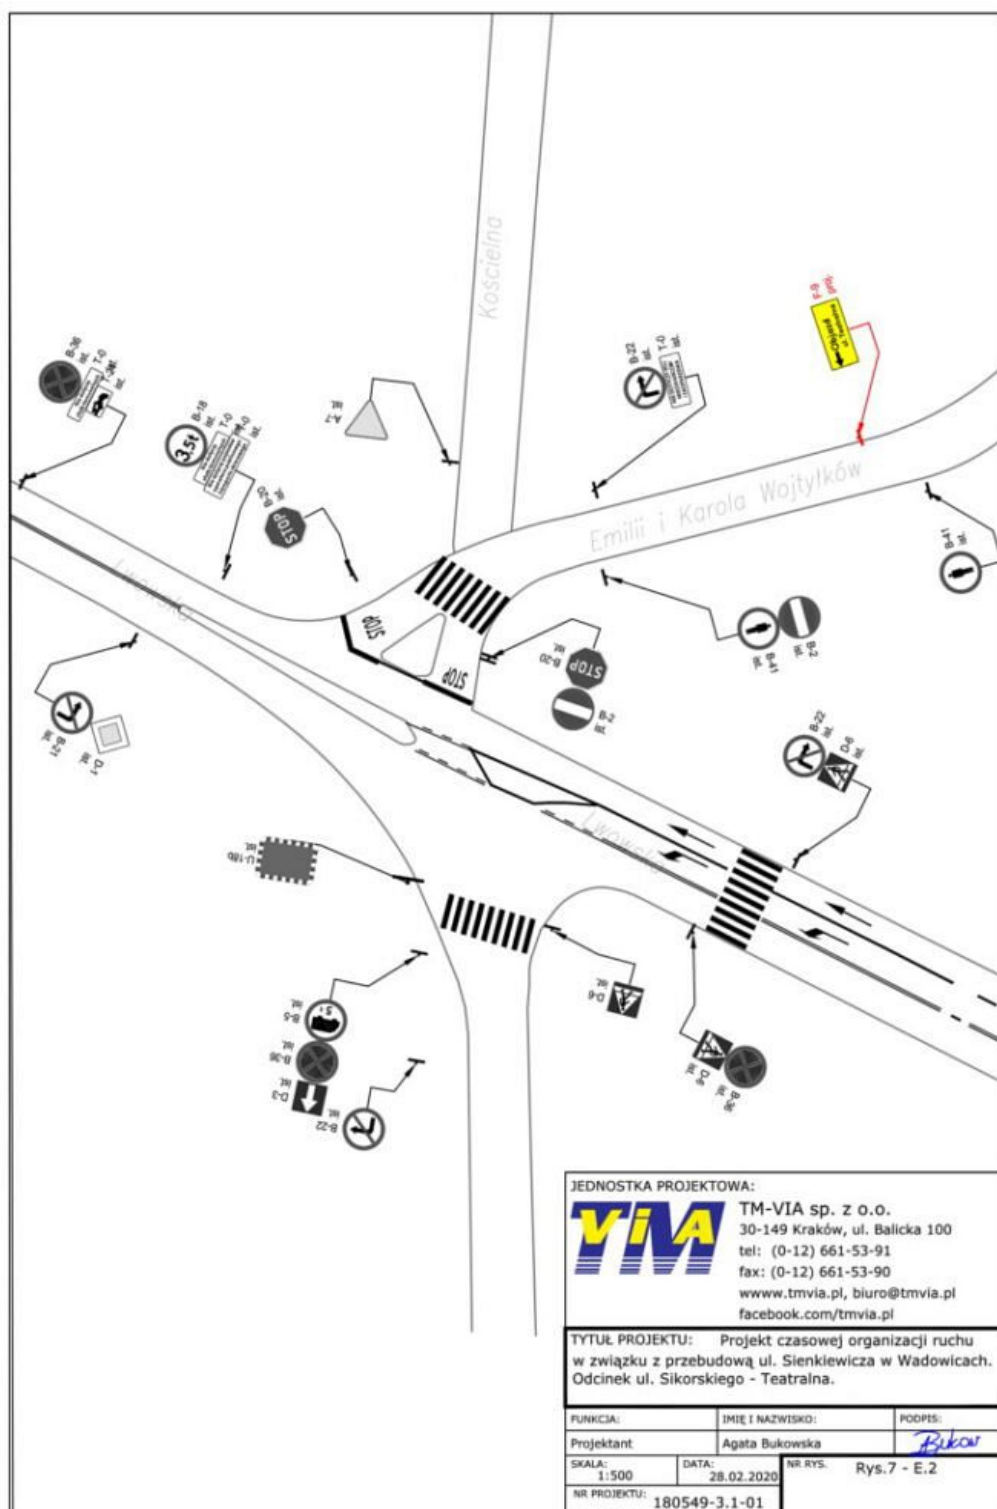

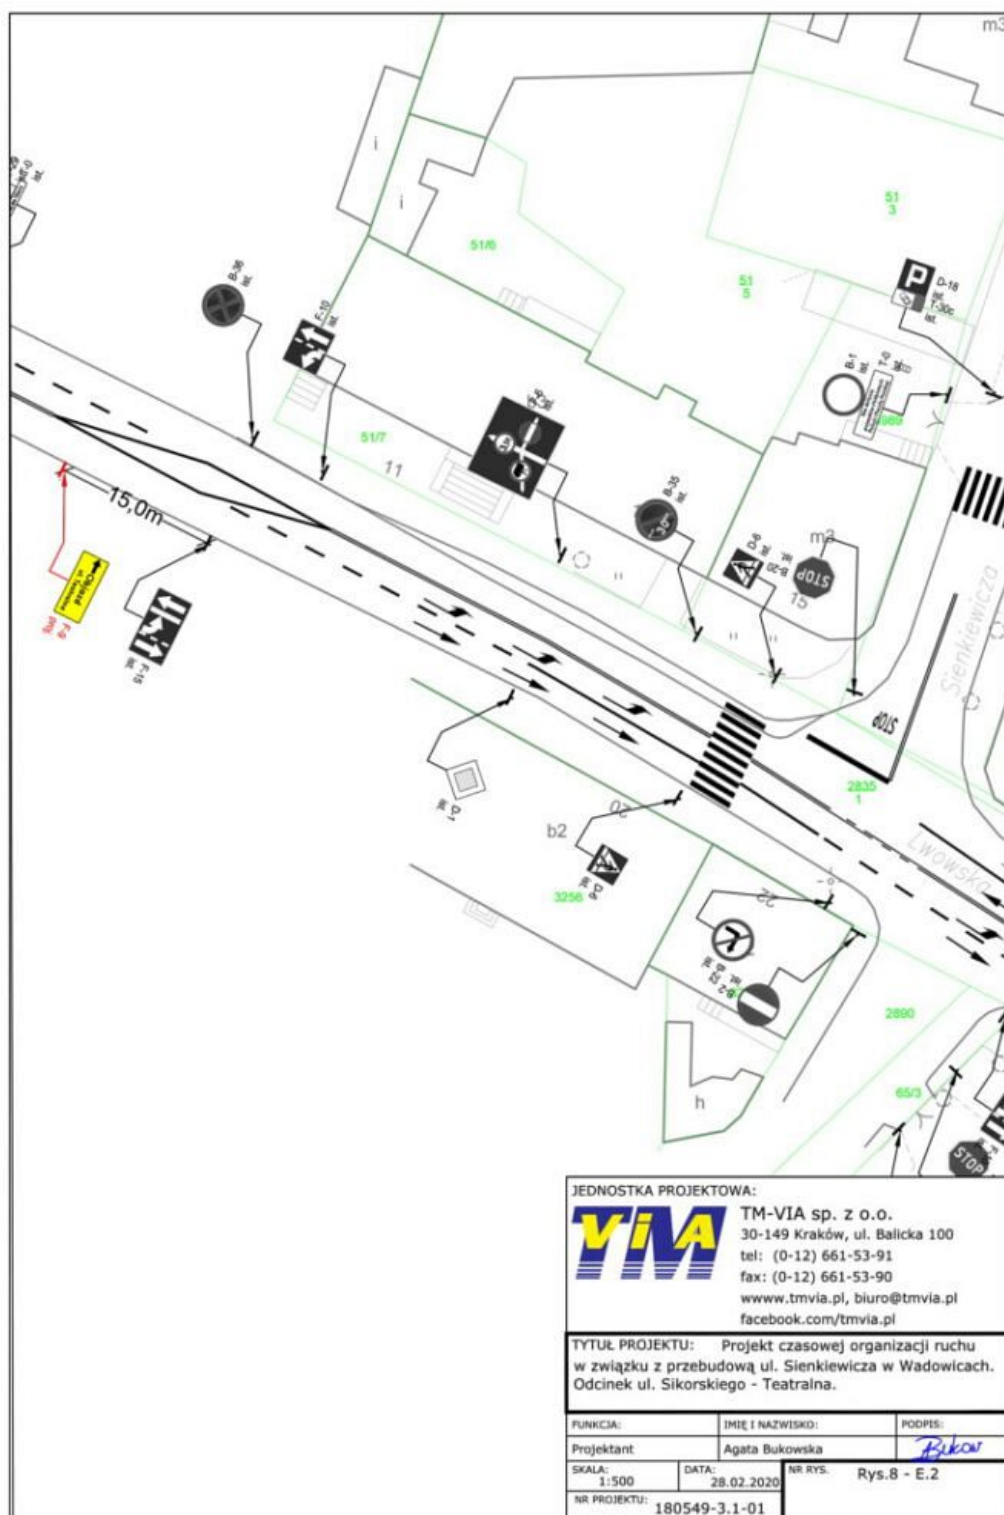



WADOWICE
tu wszystko się zaczęło

INFORMACJA
TURYSTYCZNA

Małopolski System Informacji Turystycznej
34-100 Wadowice, ul. Kościelna 4
tel./fax +48 33 873 23 65
biuro@it.wadowice.pl
